


PARDUBICE

ZELENÁ BRÁNA POLABÍ

KONCEPCE NOVÉHO AREÁLU
PARDUBICKÉHO LETNÍHO KINA PERNŠTEJN
NA PRAVÉM BŘEHU LABE, VEDLE MOSTU PAVLA WONKY

© PARDUBICE – ZELENÁ BRÁNA POLABÍ, z. s.

© H.A.N.S. STAVBY, a. s.

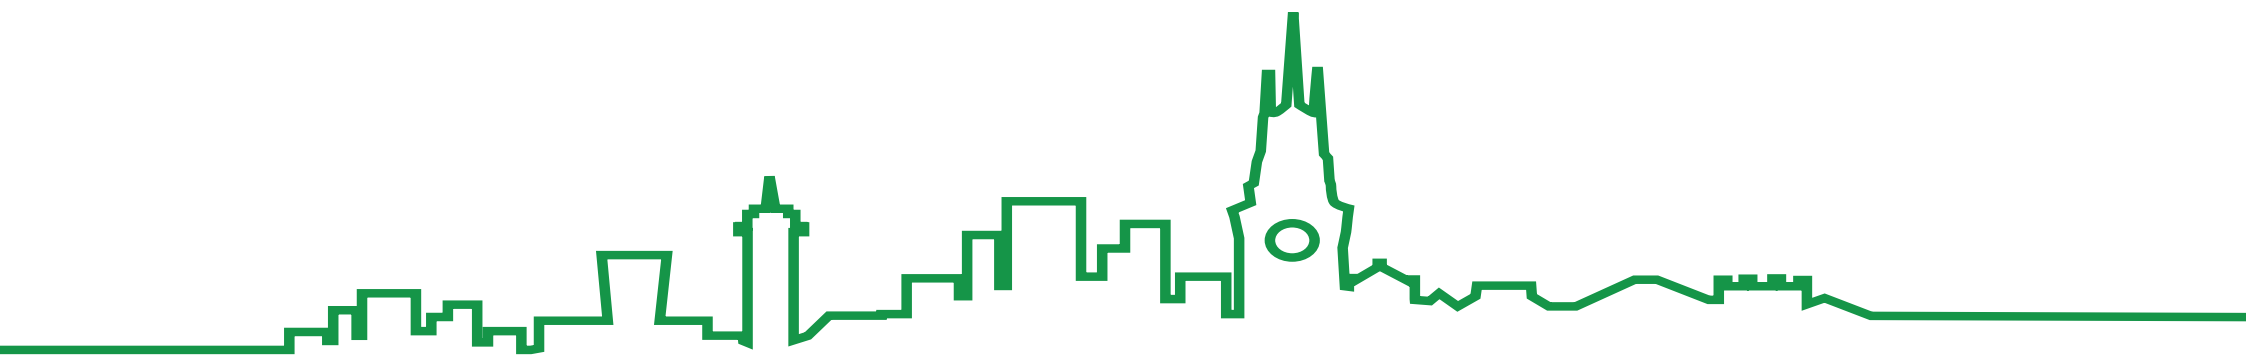

Identifikační údaje záměru:

Dočasná instalace mobiliáře sloužícího k provozu Pardubického letního kina Pernštejn, zejména dočasné umístění mobilních staveb - projekční kabiny, konstrukce projekčního plátna, stánku s občerstvením, skladů, mobilních toalet, zahradních altánků, laviček, zabezpečené kabeláže vedené pod povrchem.

Druh a účel umisťované stavby:


Provozní zařízení Pardubického letního kina s doplňkovými stavbami pro kulturní účel. Umístění dočasných mobilních staveb na pozemku dle předloženého situačního výkresu.


Určení prostorového řešení stavby:

- sestava stánků s občerstvením (kontejner s dřevěným laťováním, terasou a pergolou, rozměry 2,5 x 6 m)
- promítací kabina (kontejner s dřevěným laťováním, rozměr cca 2,5 x 4 m)
- promítací plátno na konstrukci lešení (Layher Allround, délka cca 16 m, výška cca 10 m)
- hlediště (lavičky s čtyřbodovým podepřením, lehátky, plastové židličky, sestava slunečníků a altánků)
- led obrazovka na příhradovém rámu o rozměru cca 4 x 4 m (pouze za předpokladu získání dotace MMP)
- podzemní areálový rozvod nn, vedeno v hloubce cca 1,5 m, celková délka 200 m
- mobilní toalety

Pozemky, na kterých se záměr umisťuje:

Pozemková parcela č. 355/14 o výměře 7.137 m² v katastrálním území Pardubice, který Rada města Pardubic svým usnesením č. R/8757/2018 ze dne 17. září 2018 přenechala bezplatně k užívání zapsanému spolku PARDUBICE ZELENÁ BRÁNA POLABÍ na dobu 5 let s přednostním právem na uzavření smlouvy o výpůjčce o dalších 5 let po předchozím schválení v orgánech města za účelem konání Pardubického letního kina.

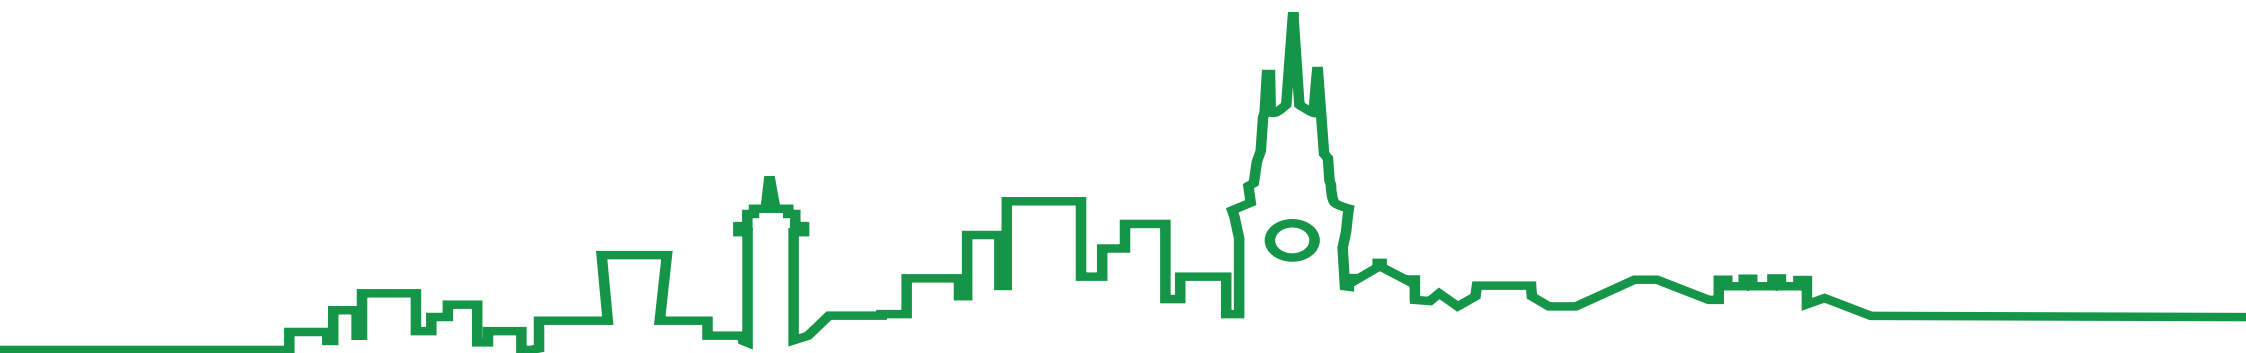

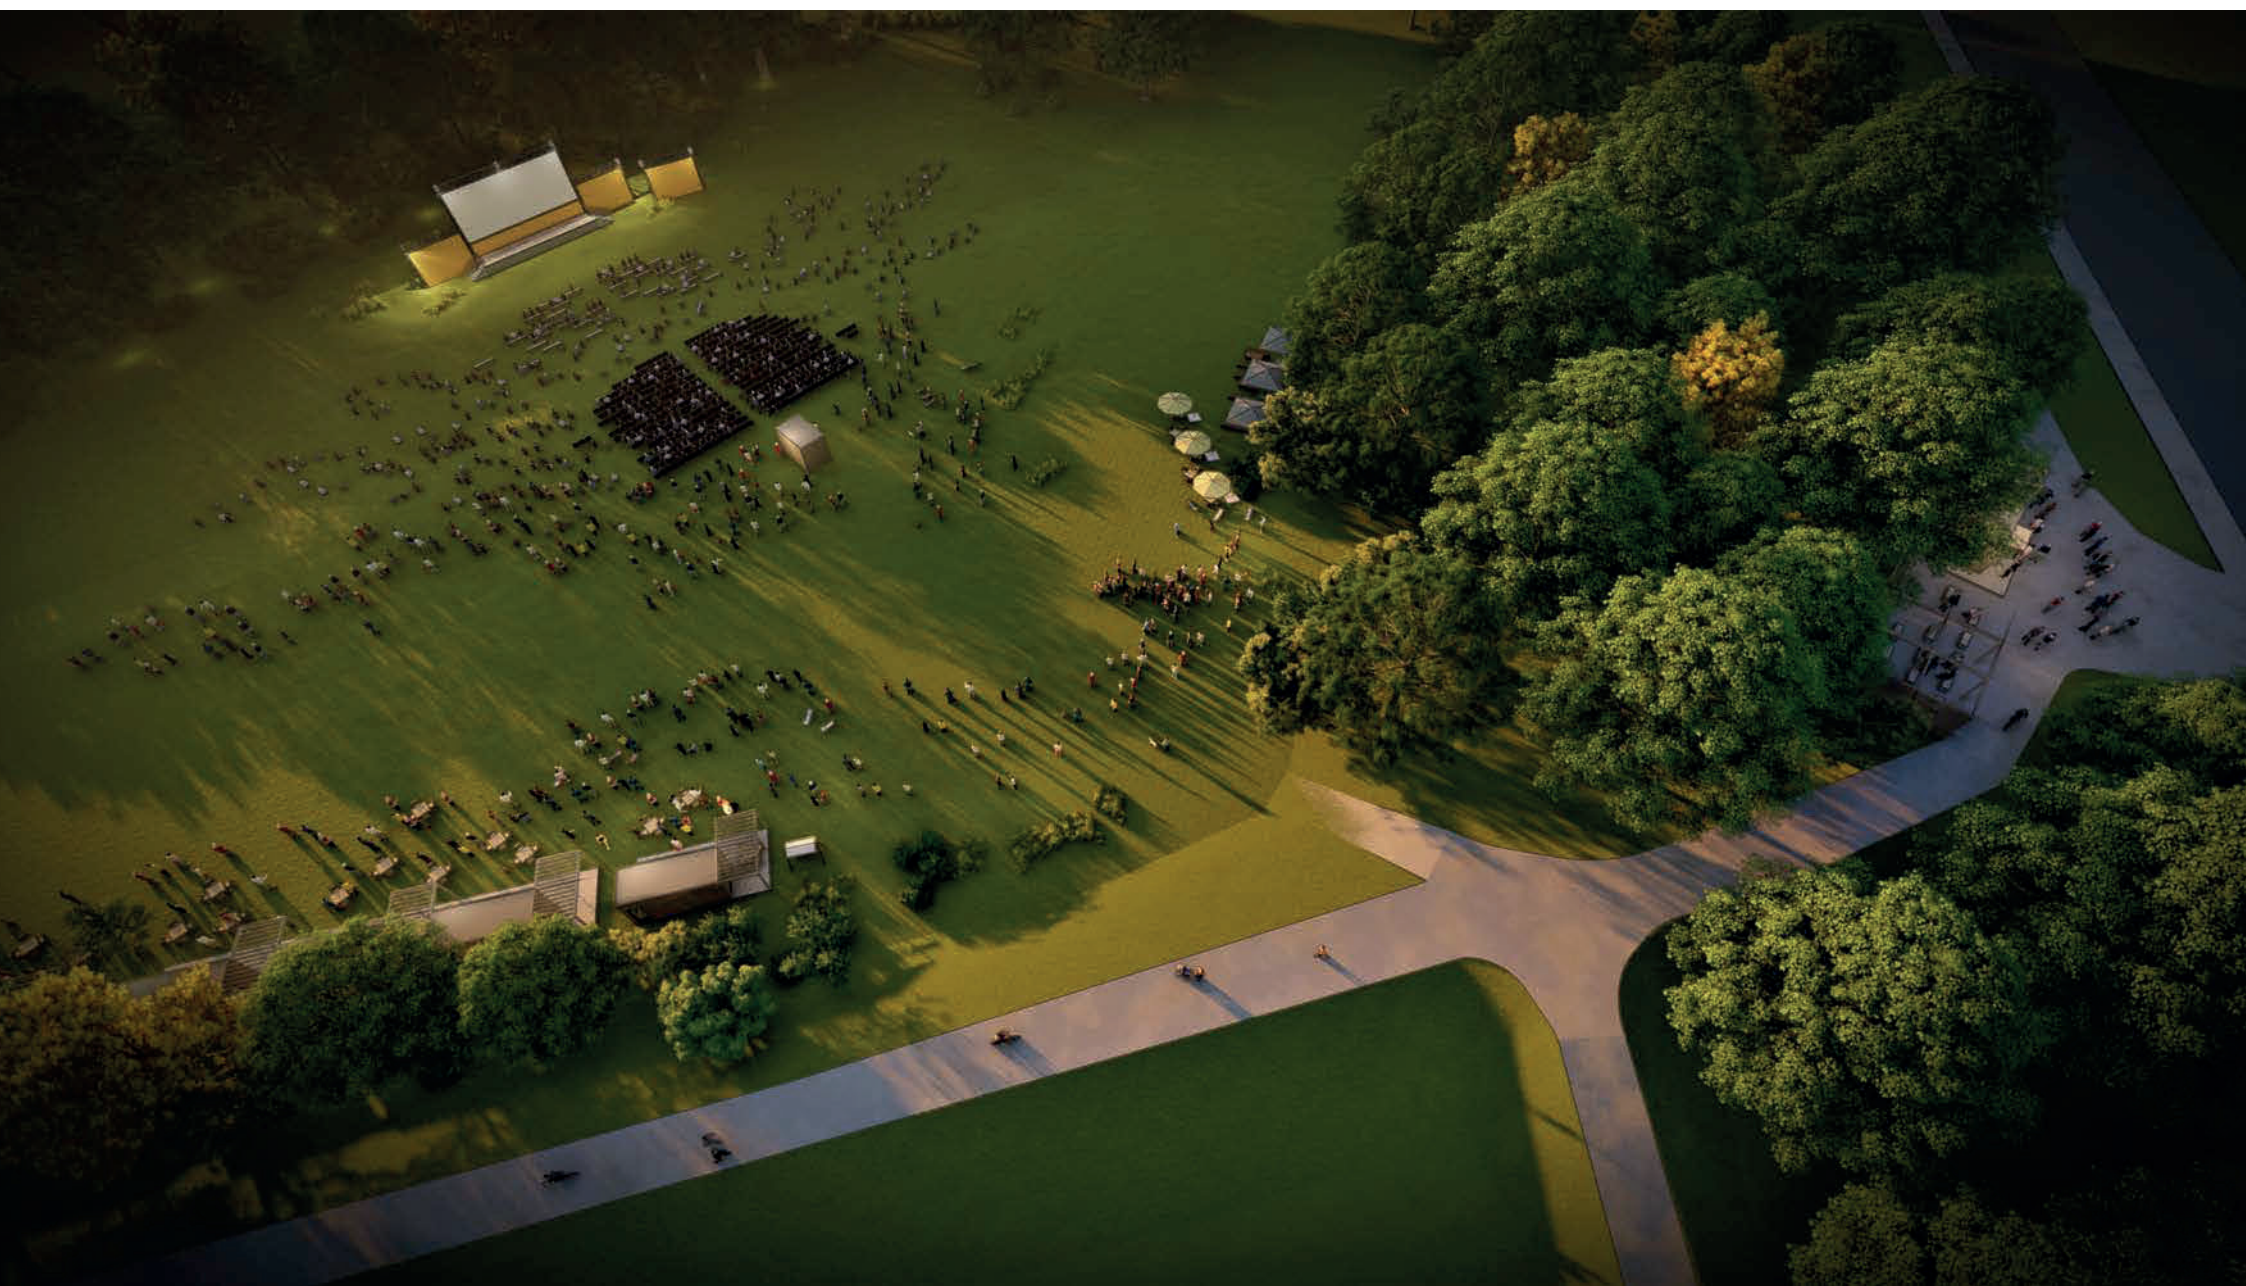



















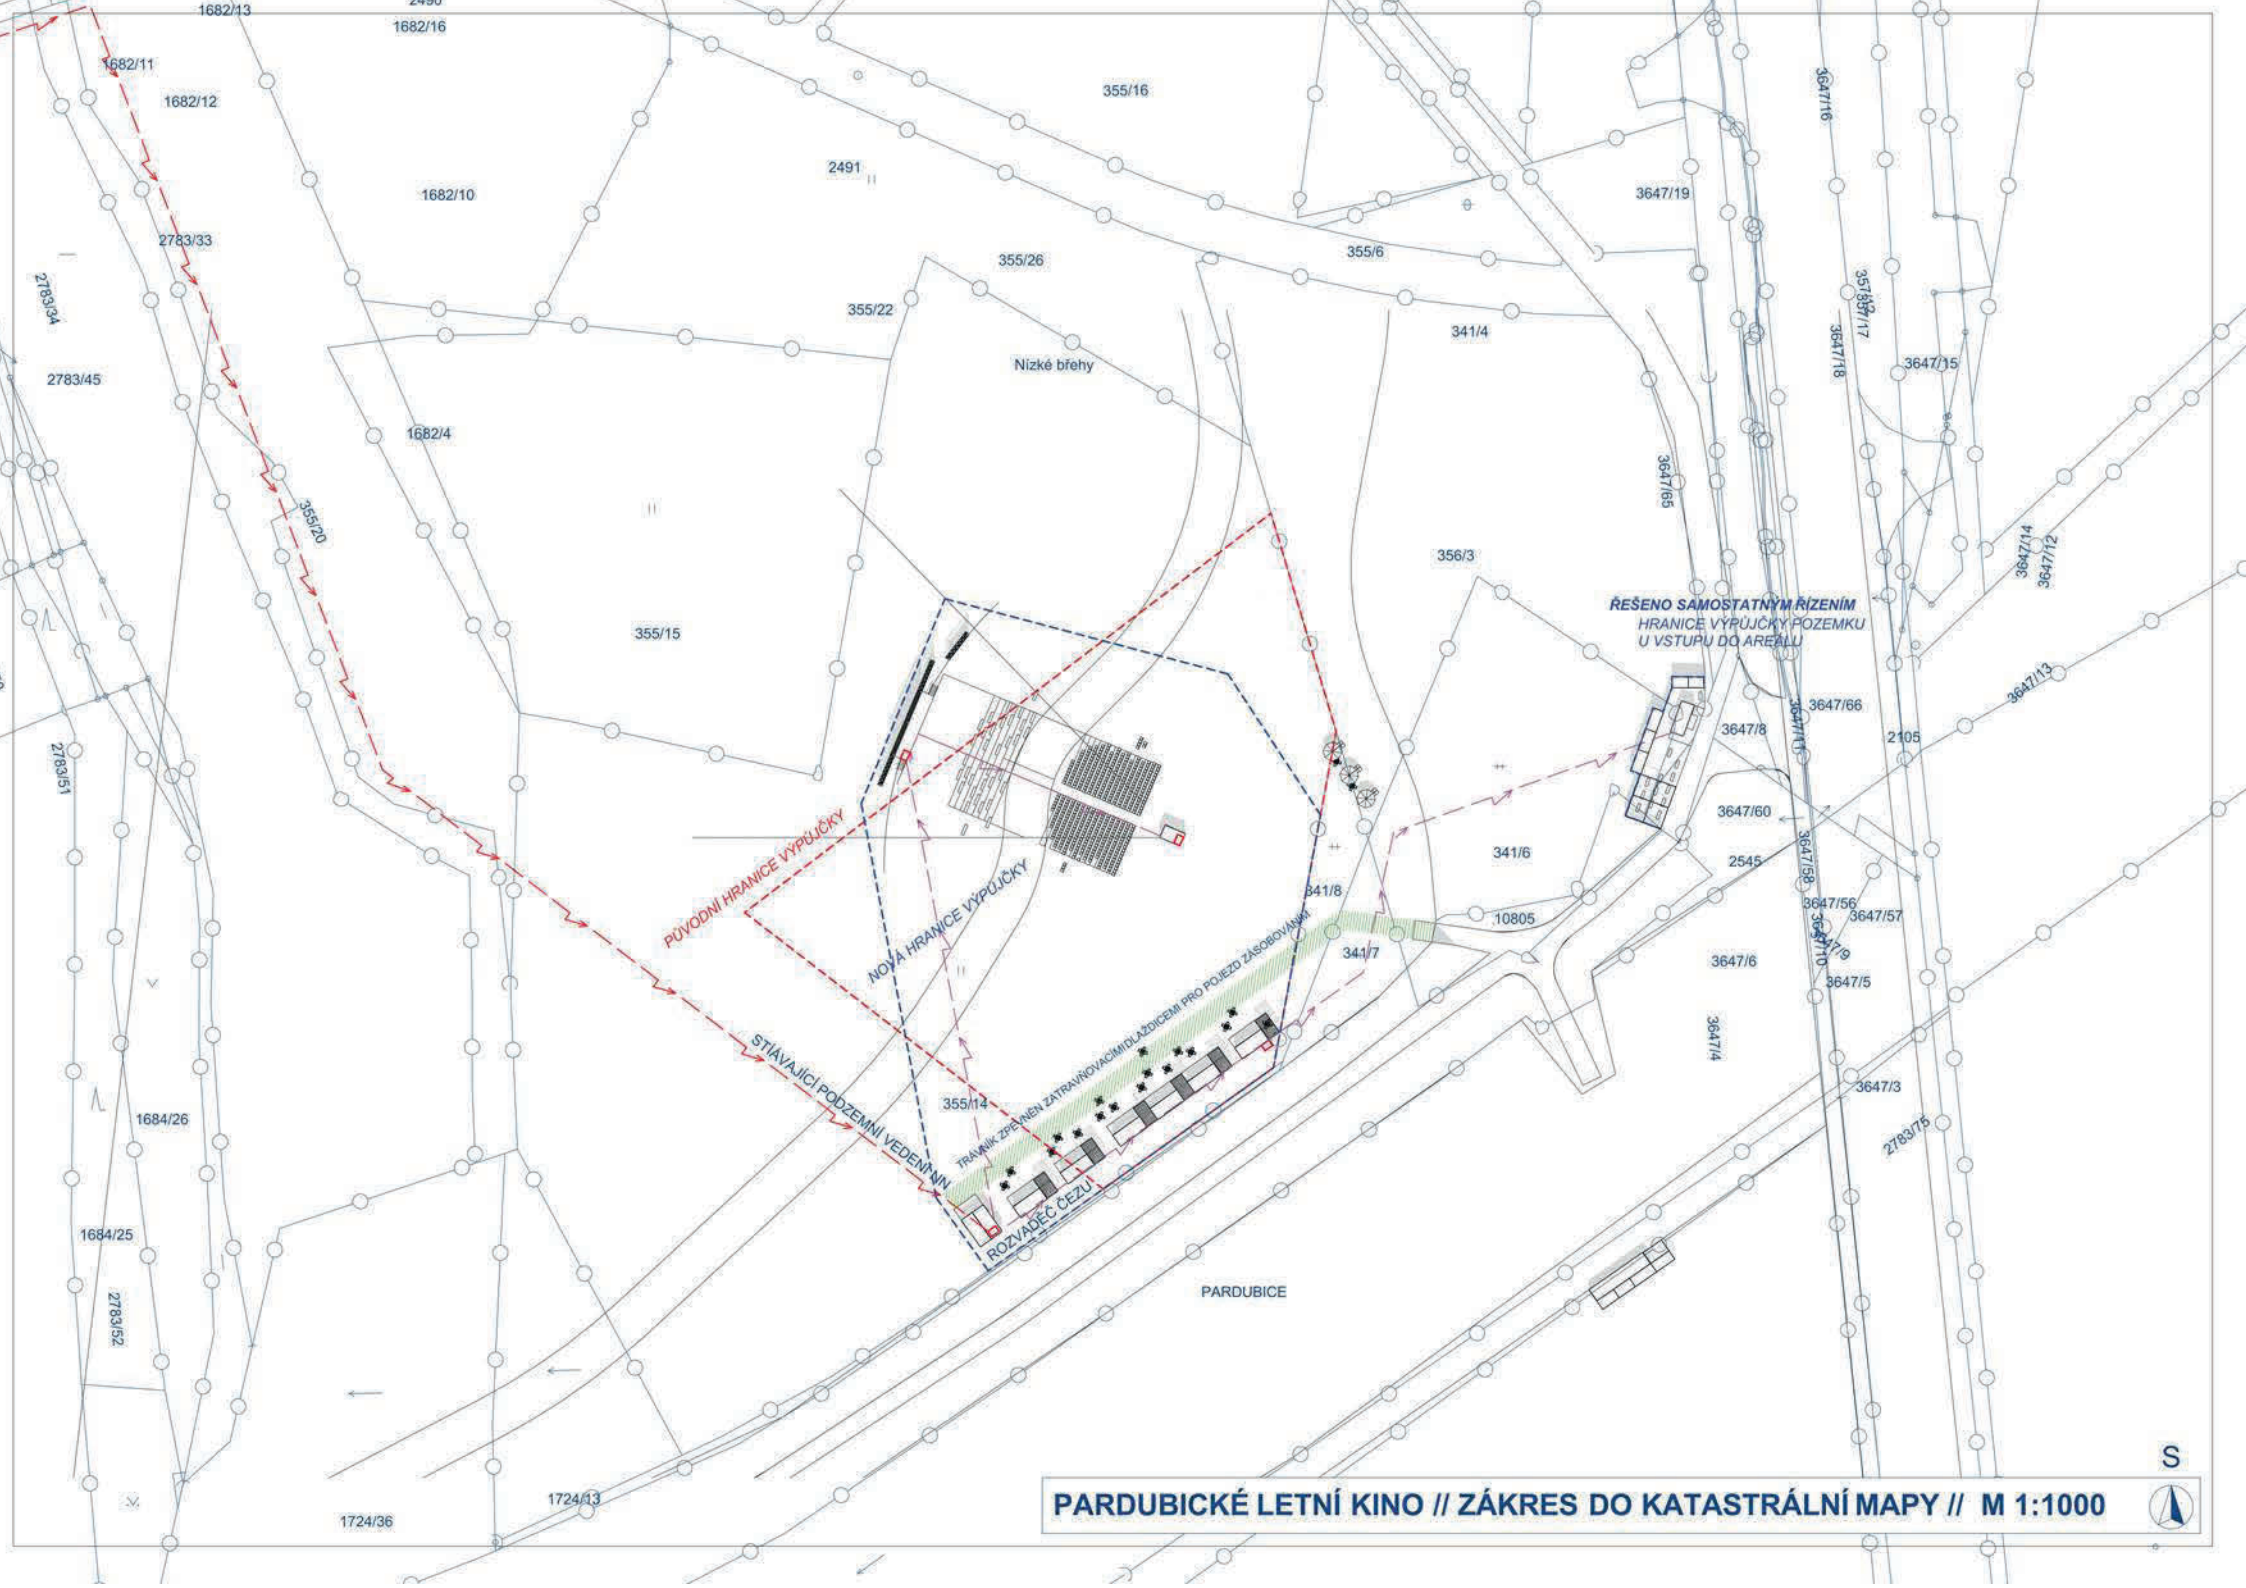

PARDUBICKÉ LETNÍ KINO // ZÁKRES DO KATASTRÁLNÍ MAPY // M 1:1000



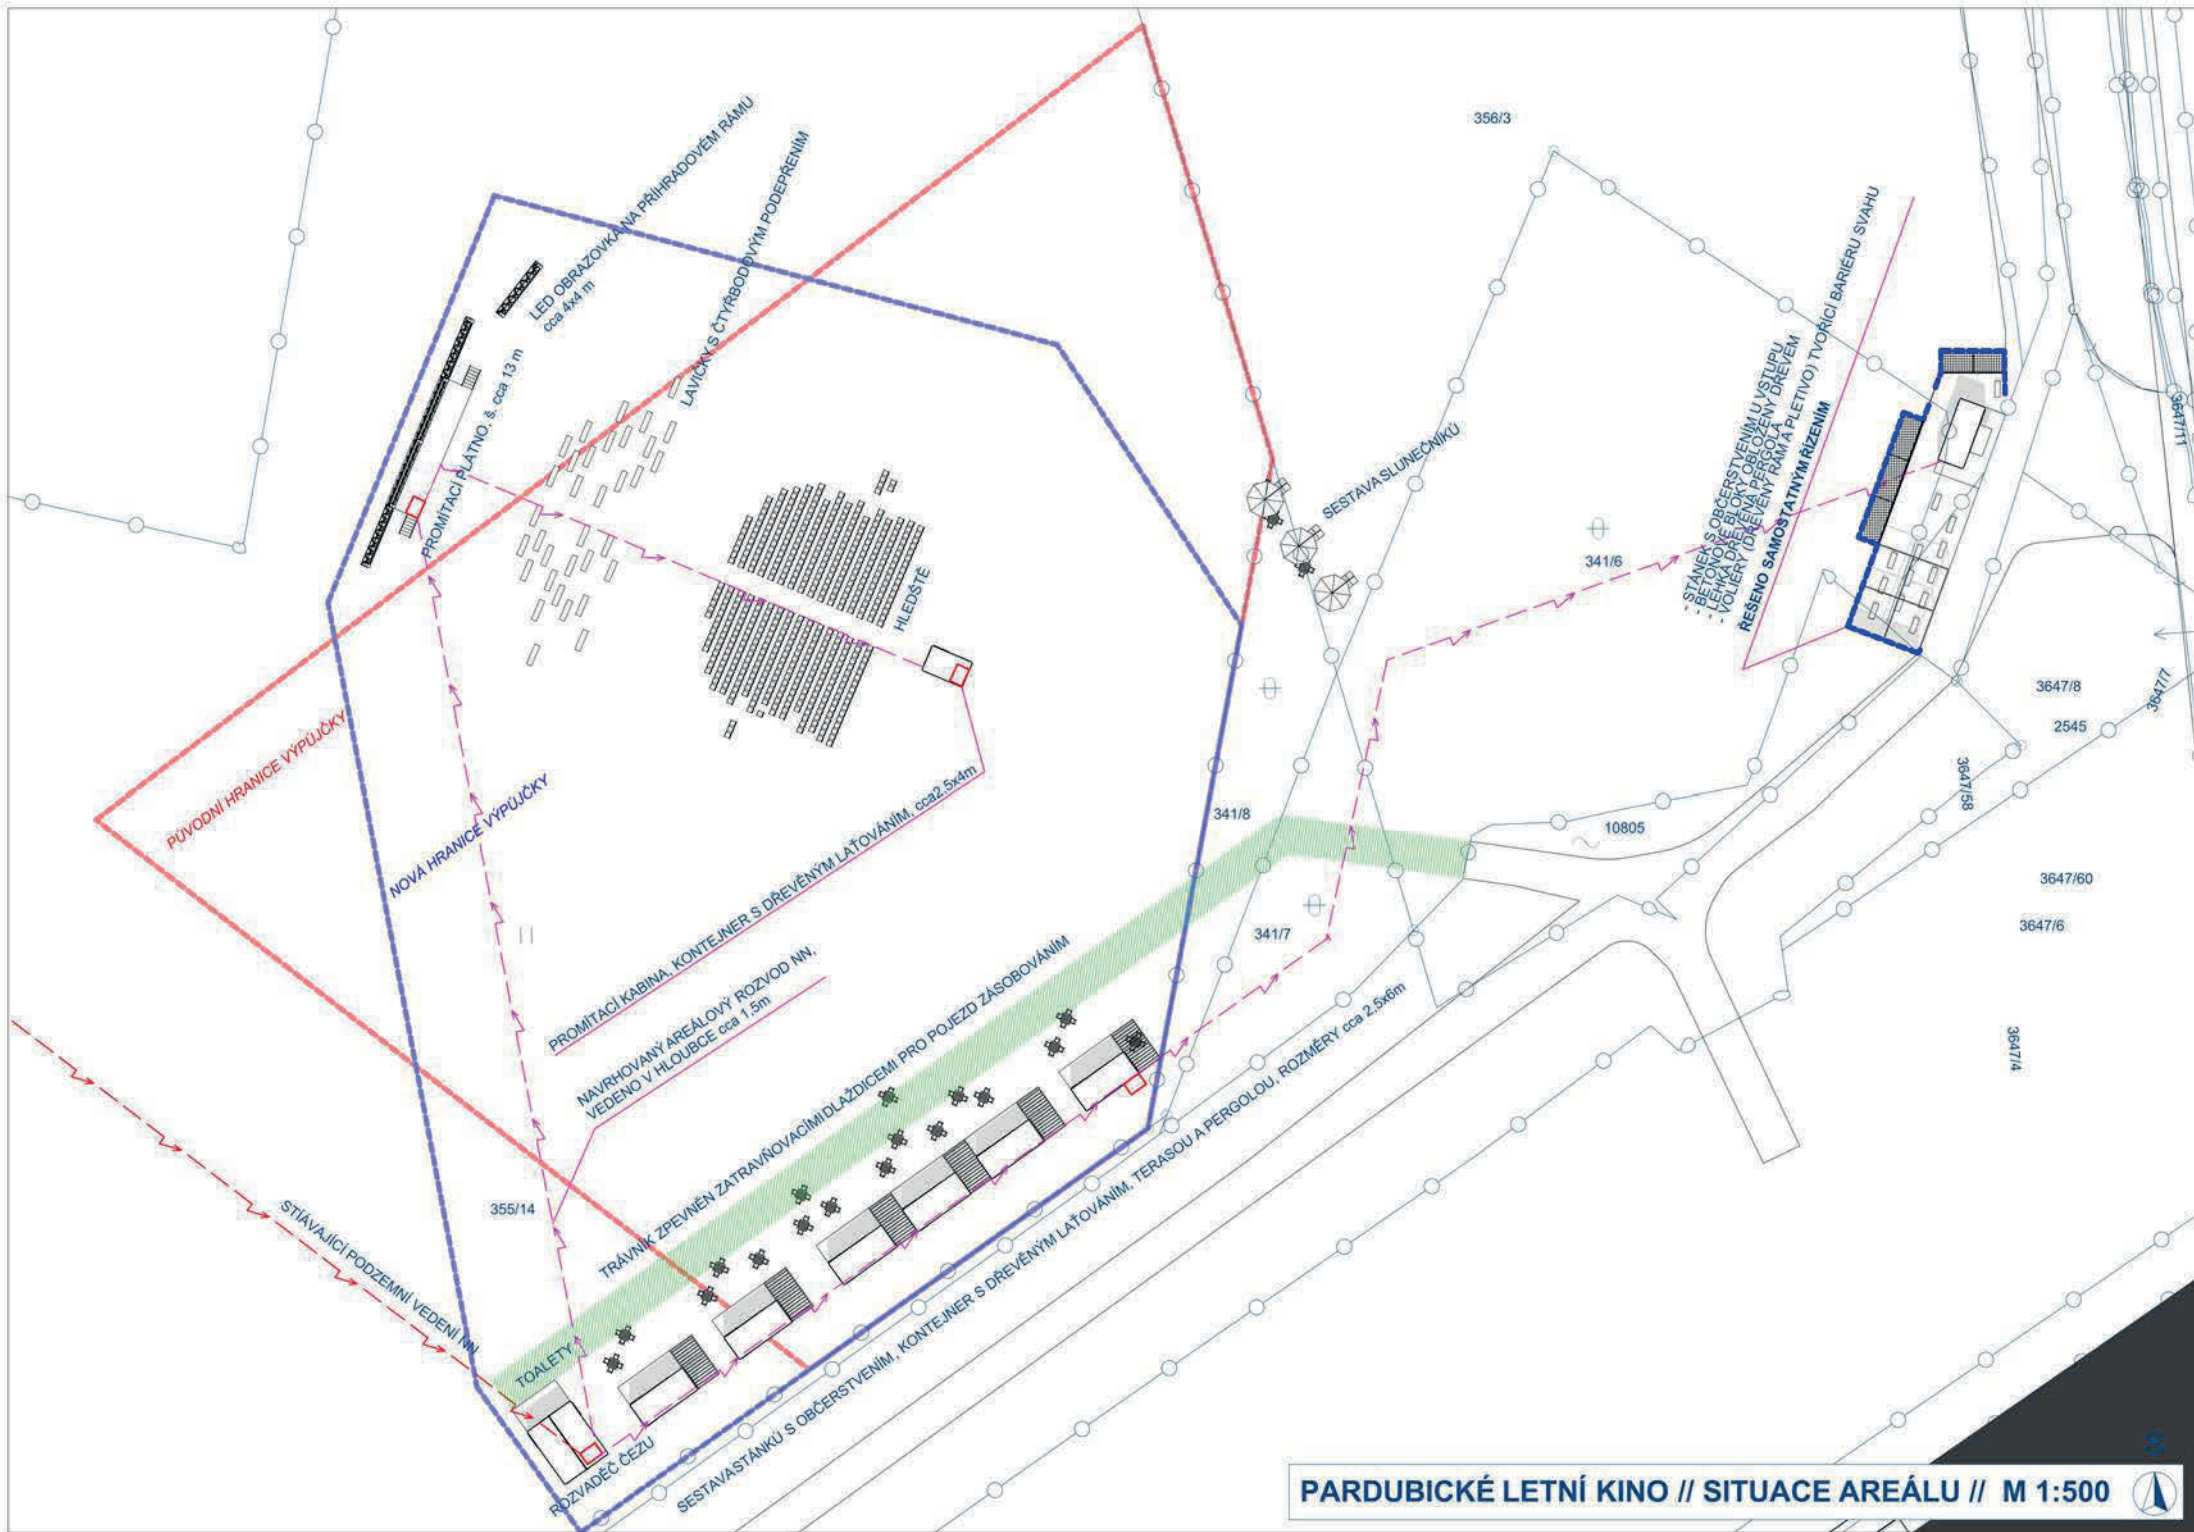

PARDUBICE

ZELENÁ BRÁNA POLABÍ

PARDUBICE ZELENÁ BRÁNA POLABÍ, zapsaný spolek

Palackého třída 250 - Zelené předměstí, 530 02 Pardubice

IČ: 066 79 331, DIČ: CZ 066 79 331

Zastoupený Ing. Leošem Kvapilem, předsedou spolku.

Zapsaný ve spolkovém rejstříku vedeném Krajským soudem v Hradci Králové oddíl L, vložka 11576.

Telefon: +420 724 701 077, +420 602 459 579

E-mail: kvapil@pernstejn.cz, kvapil@letni-kino.cz, info@letni-kino.cz

www.letni-kino.cz, www.zazitkyzpardubic.cz

